

"УТВЕРЖДАЮ"

Председатель Комитета по
строительству и архитектуре
Администрации Г. о. Подольск

С. М. Цаплинский



АКТ № 4580
установления адреса объекта недвижимости.

«23» августа 2016 г.

В соответствии с постановлением Главы города Подольска от 13.04.1999 № 675-П отделом адресной службы и фонда картографических материалов Комитета по строительству и архитектуре Администрации Г. о. Подольск выполнены работы по установлению адреса объекта недвижимости:

Многоэтажный жилой дом переменной этажности Корпус 1 со встроенными помещениями общественного назначения, расположенный на земельном участке с КН 50:27:0020709:449.

В результате выполненных работ согласно адресной схеме города установлен адрес:

Московская область, Городской округ Подольск, посёлок Сосновый Бор, Объездная дорога, дом 1.

Сокращенное написание адреса объекта недвижимости:

Московская обл., Г. о. Подольск, п. Сосновый Бор, Объездная дор., д. 1.

Заказчик: *ООО «ЖК «Весенний».*

Примечание: Акт установления адреса объекта недвижимости №4523 от 18.08.2016г. аннулирован.

План местоположения объекта недвижимости выполнен на основании топографической съемки (прилагается).

Адрес установил
начальник отдела адресной службы
и фонда картографических материалов Комитета по
строительству и архитектуре Администрации Г. о. Подольск

/Ларичева В. А./

Работы выполнил
главный эксперт отдела адресной службы
и фонда картографических материалов Комитета по
строительству и архитектуре Администрации Г. о. Подольск

/Игнатова Е. С./

Акт установления адреса
и план местоположения адреса
получил

ПЛАН

местоположения объекта недвижимости
(приложение к акту установления адреса № 4580)

Объект недвижимости: Многоэтажный жилой дом переменной этажности Корпус 1 со встроенными помещениями общественного назначения, расположенный на земельном участке с КН 50:27:0020709:449.

Адрес объекта недвижимости:

Московская область, Городской округ Подольск, посёлок Сосновый Бор, Объездная дорога, дом 1.

Сокращенное написание адреса объекта недвижимости:

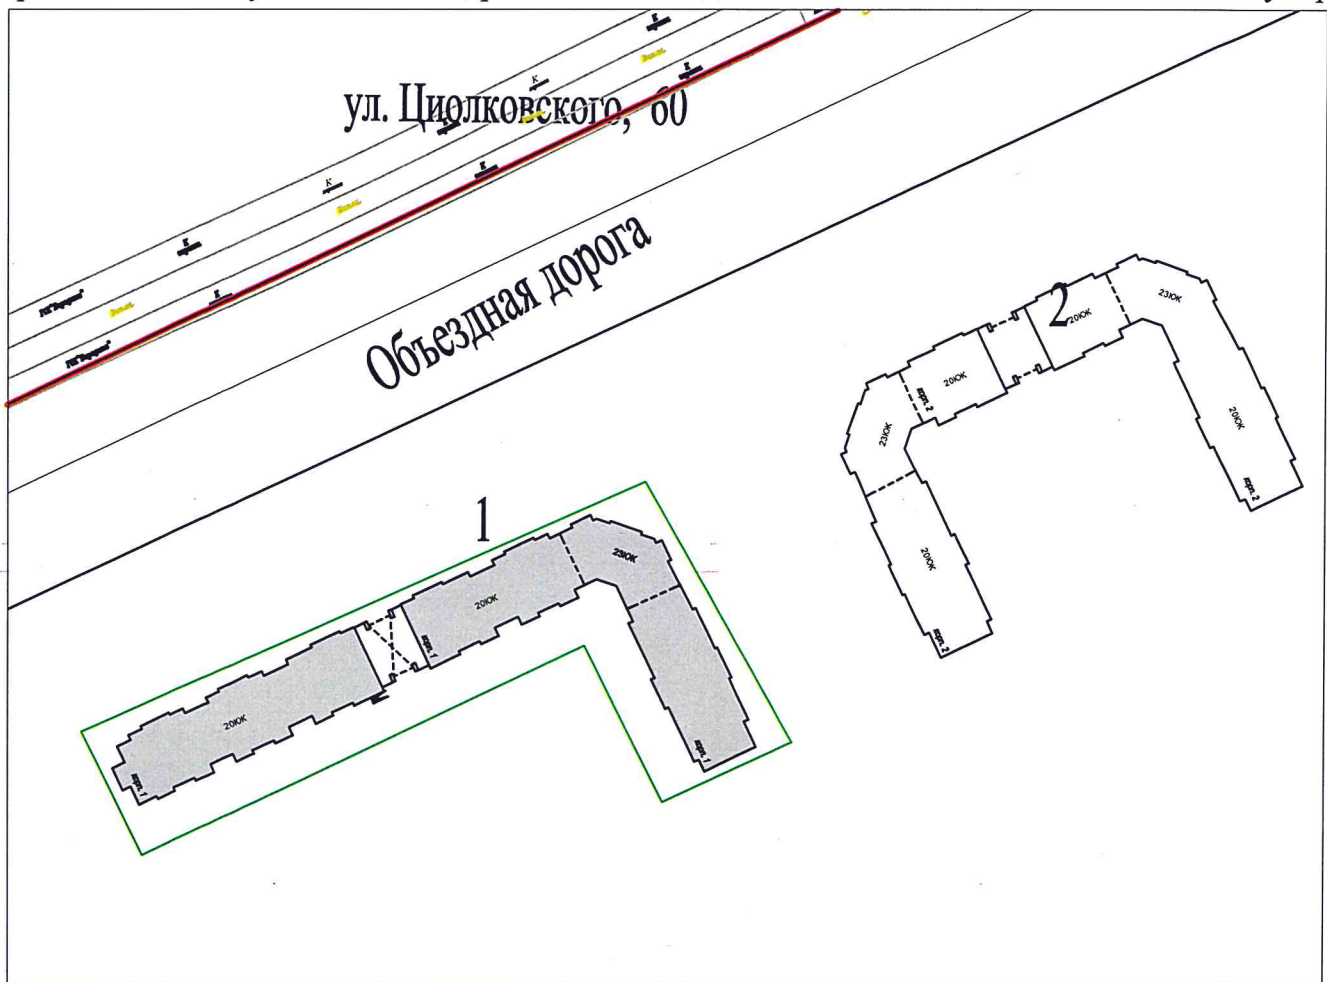
Московская обл., Г. о. Подольск, п. Сосновый Бор, Объездная дор., д. 1.

Основание для установления адреса:

- постановление Главы города Подольска от 13.04.1999 № 675-П.

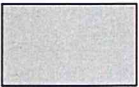

Заказчик: ООО «ЖК «Весенний».

Примечание: Акт установления адреса объекта недвижимости №4523 от 18.08.2016г. аннулирован.



Масштаб: 1:2000

Условные обозначения:

-  - объект адресации.
-  - земельный участок.

Отдел адресной службы и фонда картографических материалов Комитета по строительству и архитектуре Администрации Г. о. Подольск		
Установил		начальник отдела Ларичева В. А.
Выполнил		главный эксперт Игнатова Е. С.
Дата		23 августа 2016г.