

**"УТВЕРЖДАЮ"**

Председатель Комитета по  
строительству и архитектуре  
Администрации Г. о. Подольск

С. М. Цаплинский



**АКТ № 4581**

**установления адреса объекта недвижимости.**

«23» августа 2016 г.

В соответствии с постановлением Главы города Подольска от 13.04.1999 № 675-П отделом адресной службы и фонда картографических материалов Комитета по строительству и архитектуре Администрации Г. о. Подольск выполнены работы по установлению адреса объекта недвижимости:

*Многоэтажный жилой дом переменной этажности Корпус 2 со встроенными помещениями общественного назначения, расположенный на земельном участке с КН 50:27:0020709:447.*

В результате выполненных работ согласно адресной схеме города установлен адрес:

*Московская область, Городской округ Подольск, посёлок Сосновый Бор, Объездная дорога, дом 2.*


Сокращенное написание адреса объекта недвижимости:


*Московская обл., Г. о. Подольск, п. Сосновый Бор, Объездная дор., д. 2.*

Заказчик: *ООО «ЖК «Весенний».*

Примечание: Акт установления адреса объекта недвижимости №4524 от 18.08.2016г. аннулирован.

План местоположения объекта недвижимости выполнен на основании топографической съемки (прилагается).

Адрес установил  
начальник отдела адресной службы  
и фонда картографических материалов Комитета по  
строительству и архитектуре Администрации Г. о. Подольск  /Ларичева В. А./

Работы выполнил  
главный эксперт отдела адресной службы  
и фонда картографических материалов Комитета по  
строительству и архитектуре Администрации Г. о. Подольск  /Игнатова Е. С./

Акт установления адреса  
и план местоположения адреса  
получил

\_\_\_\_\_ /

# ПЛАН

## местоположения объекта недвижимости (приложение к акту установления адреса № 4581)

Объект недвижимости: Многоэтажный жилой дом переменной этажности Корпус 2 со встроенными помещениями общественного назначения, расположенный на земельном участке с КН 50:27:0020709:447.

Адрес объекта недвижимости:

Московская область, Городской округ Подольск, посёлок Сосновый Бор, Объездная дорога, дом 2.

Сокращенное написание адреса объекта недвижимости:


Московская обл., Г. о. Подольск, п. Сосновый Бор, Объездная дор., д. 2.

Основание для установления адреса:

- постановление Главы города Подольска от 13.04.1999 № 675-П.


Заказчик: ООО «ЖК «Весенний».

Примечание: Акт установления адреса объекта недвижимости №4524 от 18.08.2016г. аннулирован.

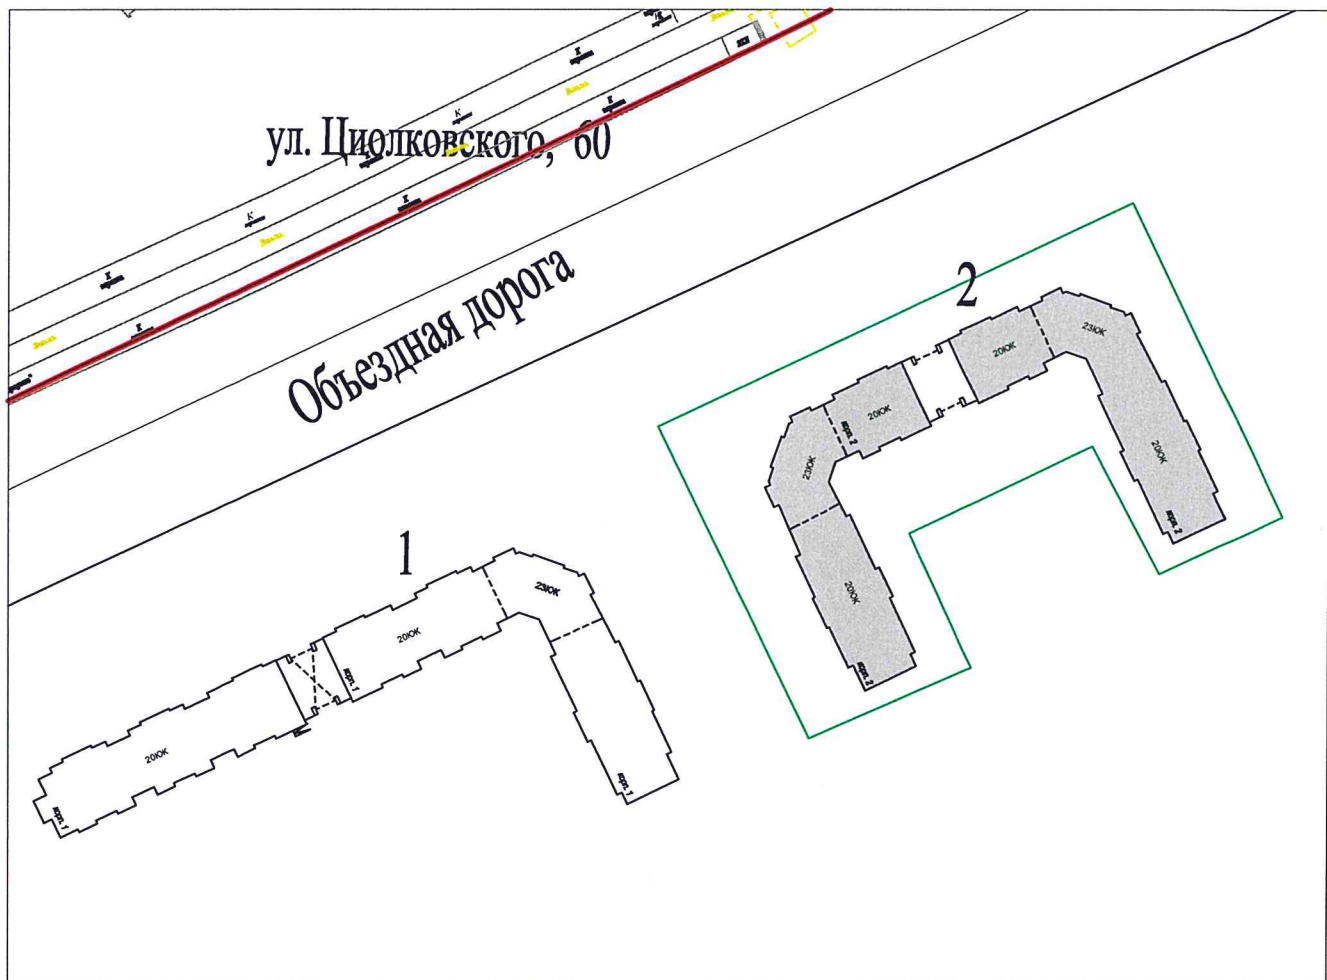

Масштаб: 1:2000

### Условные обозначения:

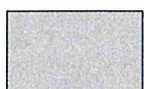

- объект адресации.



- земельный участок.

Отдел адресной службы и фонда картографических материалов Комитета по строительству и архитектуре Администрации Г. о. Подольск

Установил

начальник отдела  
Ларичева В. А.

Выполнил

главный эксперт  
Игнатова Е. С.

Дата

23 августа 2016г.